

胎内市本郷町131-3

用途地域：第1種住居地域

防火指定：指定なし

建ぺい率：60%

容積率：200%

設備：電気、水道、都市ガス、光ケーブル 引込可能

前面道路：幅員5m 消雪パイプ完備

最寄駅：中条駅(徒歩15分)


学区：胎内市立胎内小学校(徒歩11分)、胎内市立中条中学校(徒歩12分)

胎内市立ふたば保育園(徒歩17分)、胎内市立本条幼稚園(徒歩8分)

商業施設：ウオロク中条店

医療施設：中条中央病院(徒歩18分)

特記事項：建築条件有

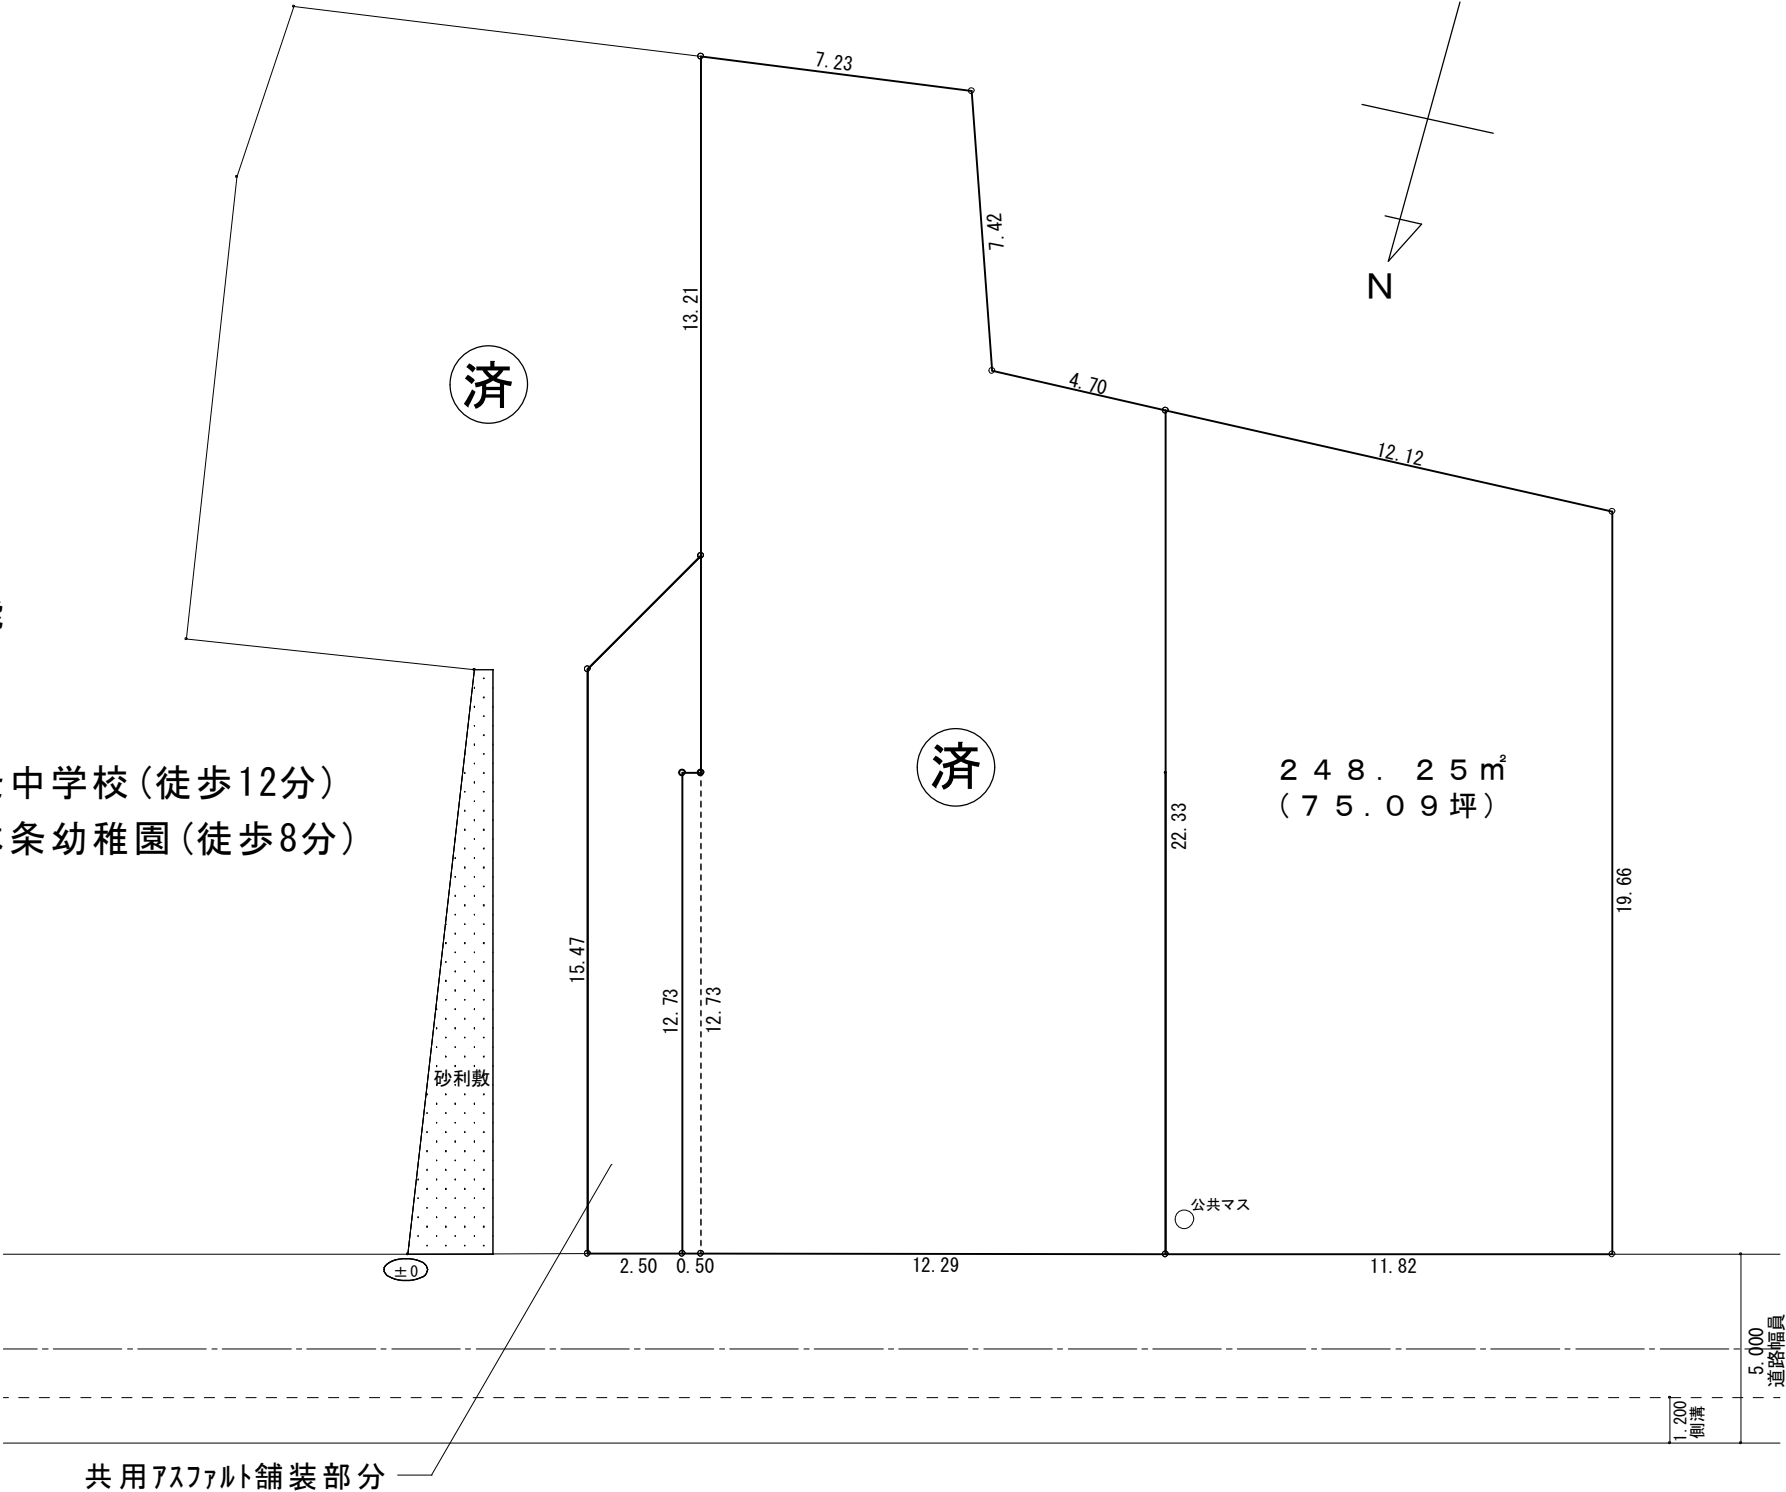

3面 配置図 S:1/200

TITLE 胎内市本郷町地内分譲地		DATE H24.11.17	NO.
DRAWING	SCALE 1/200	CHECK	DRAW
設計 大進一級建築士事務所	住む程に満ちてくる	管理建築士 一級建築士 第114211号	今井 栄一
管理 大進一級建築士事務所	新潟県村上市八日市14-6	TEL0254(56)-6259	